


# vagen

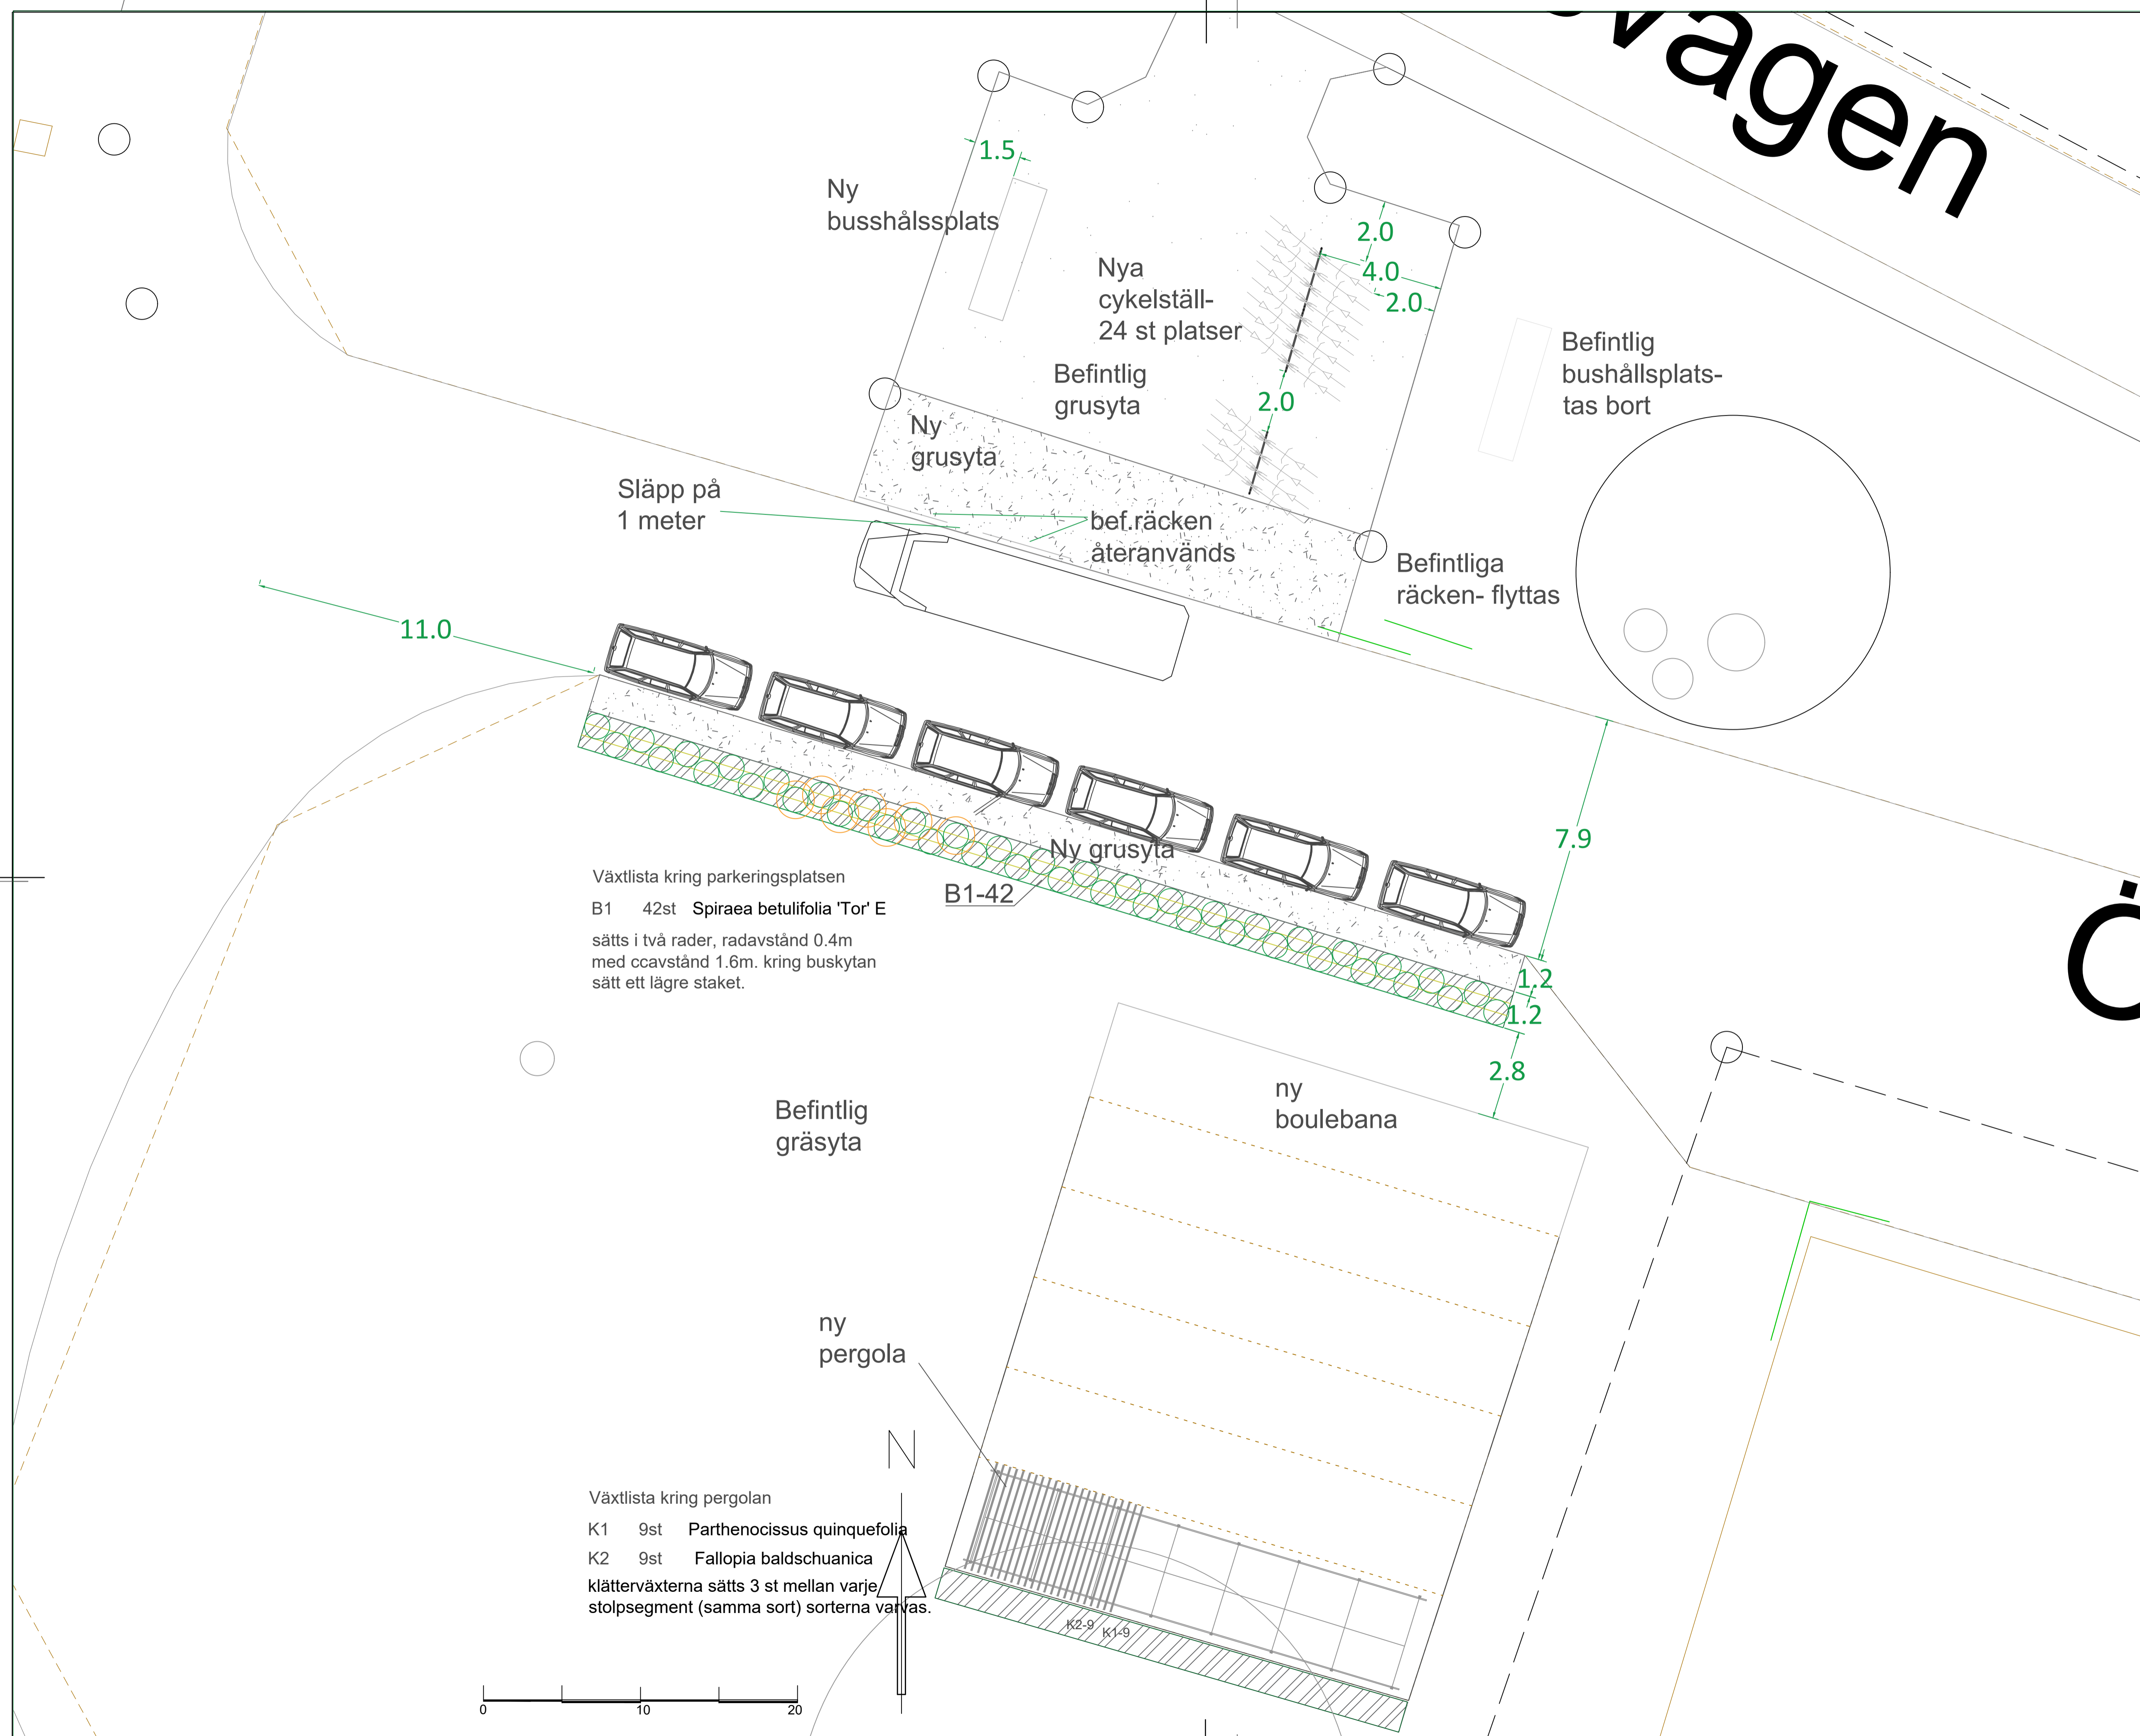

|   |            |                  |         |       |
|---|------------|------------------|---------|-------|
| REV   | ANT        | ÄNDRINGEN AVSER  | GODKÄND | DATUM |
| markplan                                      |            |                  |         |       |
|   |            |                  |         |       |
| KONSTR  | GRANSK     | KONSTR           | GRANSK  |       |
| TW  | -          |                  |         |       |
| Ystad   | 2019-02-26 |                  |         |       |
| Therese Waldehov                              |            |                  |         |       |
| omr. kring Hildas kiosk                       |            |                  |         |       |
| Tekniska avd. Ystads kommun                   |            |                  |         |       |
| Nyanläggning, av boulebana, pergola           |            |                  |         |       |
| busshållsplats f skolskjuts samt planteringar |            |                  |         |       |
| NYBROSTRAND 9:304                             |            |                  |         |       |
| Nybrostrand                                   |            |                  |         |       |
| KONSTRBYGGNADSNR                              | FORMAT     | SKALA            |         |       |
|   | A3         | se resp. ritning |         |       |
| OBJEKT NR                                     | RITNINGSNR | REV              |         |       |
|   |            | L                |         |       |

